



*АДМИНИСТРАЦИЯ
РЫЛЬСКОГО РАЙОНА КУРСКОЙ ОБЛАСТИ*


ДИЗАЙН-ПРОЕКТ

*Адрес объекта: Курская область, Рыльский район,
с.Ивановское, ул.Любава, д.1*

БЛАГОУСТРОЙСТВО ТЕРРИТОРИИ

ДП-04-2017

*г.Рыльск
2017*

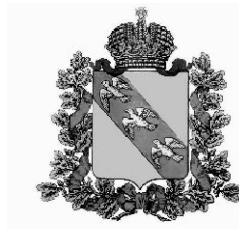

Утверждено

протоколом Общественной муниципальной комиссии
по обеспечению реализации муниципальной программы
формирования современной городской среды на
территории муниципального образования "Ивановский
сельсовет" Рыльского района Курской области
№4 от 29.06.2017

*АДМИНИСТРАЦИЯ
РЫЛЬСКОГО РАЙОНА КУРСКОЙ ОБЛАСТИ*

ДИЗАЙН-ПРОЕКТ

*Адрес объекта: Курская область, Рыльский район,
с.Ивановское, ул.Любава, д.1*


БЛАГОУСТРОЙСТВО ТЕРРИТОРИИ

ДП-04-2017

*г.Рыльск
2017*

Содержание

<i>№ п/п</i>	<i>Наименование</i>	<i>Лист</i>
	<i>Содержание</i>	<i>1</i>
<i>I.</i>	<i>Пояснительная записка</i>	<i>1-2</i>
<i>1.</i>	<i>Предпроектные исследования</i>	<i>1</i>
<i>2.</i>	<i>Архитектурно-планировочное решение территории объекта</i>	<i>2</i>
<i>II.</i>	<i>Сметная стоимость</i>	<i>2</i>
<i>III.</i>	<i>Графическая часть</i>	<i>1-3</i>
<i>ДП-03- 2017-01</i>	<i>Ситуационный план М 1:400 Обзорная схема территории М 1:50 000</i>	<i>1</i>
<i>ДП-03- 2017-02</i>	<i>План благоустройства территории М 1:400</i>	<i>2</i>
<i>ДП-03- 2017-03</i>	<i>Ремонтируемое асфальтное покрытие М 1:400 Расположение лавок М 1:100</i>	<i>3</i>
<i>ДП-03- 2017-04</i>		<i>4</i>

					<i>ДП-04-2017-С</i>			
<i>Изм</i>	<i>Лист</i>	<i>№ докум.</i>	<i>Подп.</i>	<i>Дата</i>	<div style="text-align: center;"><i>Содержание</i></div> <div style="text-align: right;">  Администрация Рыльского района Курской области </div>			
<i>Разраб.</i>	<i>Чермашенцев</i>			<i>27.06.17</i>				
<i>Пров.</i>	<i>Великодный</i>			<i>27.06.17</i>				
<i>Пров.</i>	<i>Раздигаева</i>			<i>27.06.17</i>				

1. ПОЯСНИТЕЛЬНАЯ ЗАПИСКА

1. Предпроектные исследования

1.1. Местоположение объекта проектирования

Объект благоустройства – придомовая территория одноэтажного кирпичного жилого дома (рисунок 1). Расположен в селе Ивановское Ивановского сельсовета Рыльского района Курской области, по улице Любава. Объект проектирования в градостроительной ситуации села Ивановское находится в его западной части.

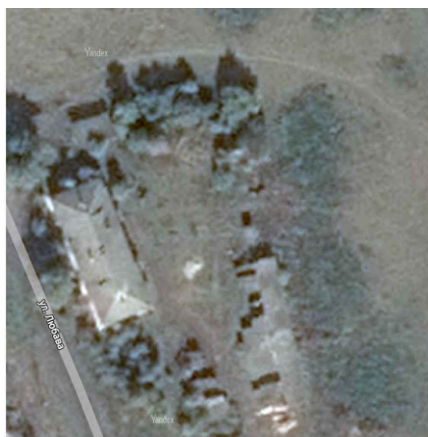



Рисунок 1 – Объект проектирования (снимок со спутника)

1.2. Характеристика существующего благоустройства

Территория объекта представляет собой участок прямоугольной формы площадью 0,42га, на котором расположен многоквартирный жилой дом.

На территории имеются тротуарная дорожка и подходы к подъездам с изношенным асфальтовым покрытием.

					ДП-04-2017-ПЗ			
Изм	Лист	№ докум.	Подп.	Дата	Пояснительная записка	Стадия	Лист	Листов
Разраб.	Чермашенцев			27.06.17		П	1	3
Пров.	Великодный			27.06.17		 Администрация Рыльского района Курской области		
Пров.	Раздигаева			27.06.17				

2. Архитектурно-планировочное решение территории объекта

2.1. Тротуарная дорожка

Тротуарная дорожка имеет общую площадь 171 м², ширину 2 м, длину 70м и ширину 1м, длину 31м после поворота.

2.2. Подходы к подъездам

Жилой дом имеет 2 подъезда. Подходы к подъездам №1 и №2 имеют площадь 4 м² каждый и размеры 2мх1м. Асфальтовое покрытие данных подъездов подлежит ремонту.

2.3. Качель

На придомовой территории предусмотрена установка детской качели.

2.4. Освещение

На фасаде здания будут установлены ДРЛ – по одной для подъезда №1 и №2.

2.5. Лавочка и урны

Проектом предусмотрена установка 1 лавочки и 1 мусорной урны.

II. СМЕТНАЯ СТОИМОСТЬ

Сметная стоимость определена локальным сметным расчетом.

III. ГРАФИЧЕСКАЯ ЧАСТЬ

Изм	Лист	№ докум.	Подп.	Дата

ДП-04-2017-ПЗ

Лист



2

Утверждено




протоколом Общественной муниципальной комиссии
№ 4 от 29.06.2017


Ситуационный план

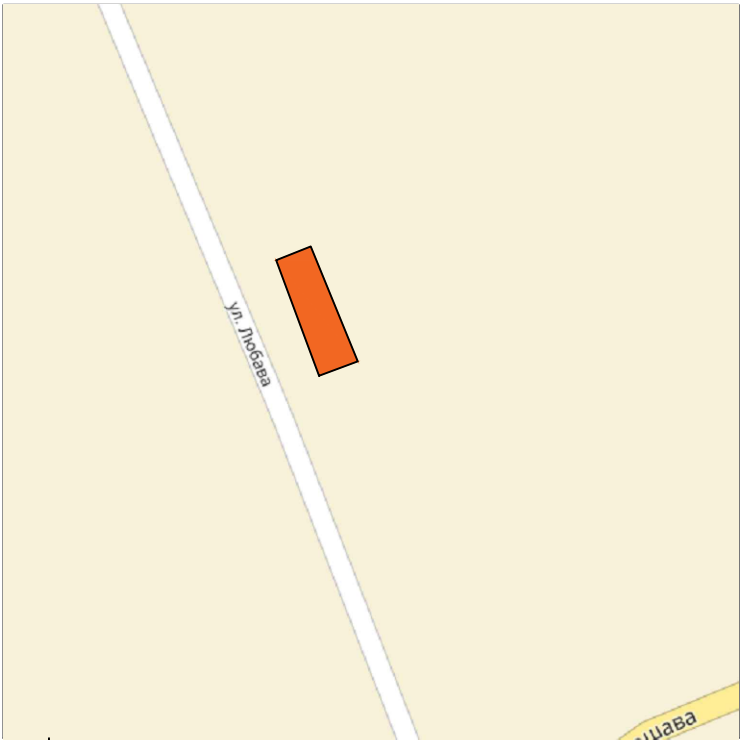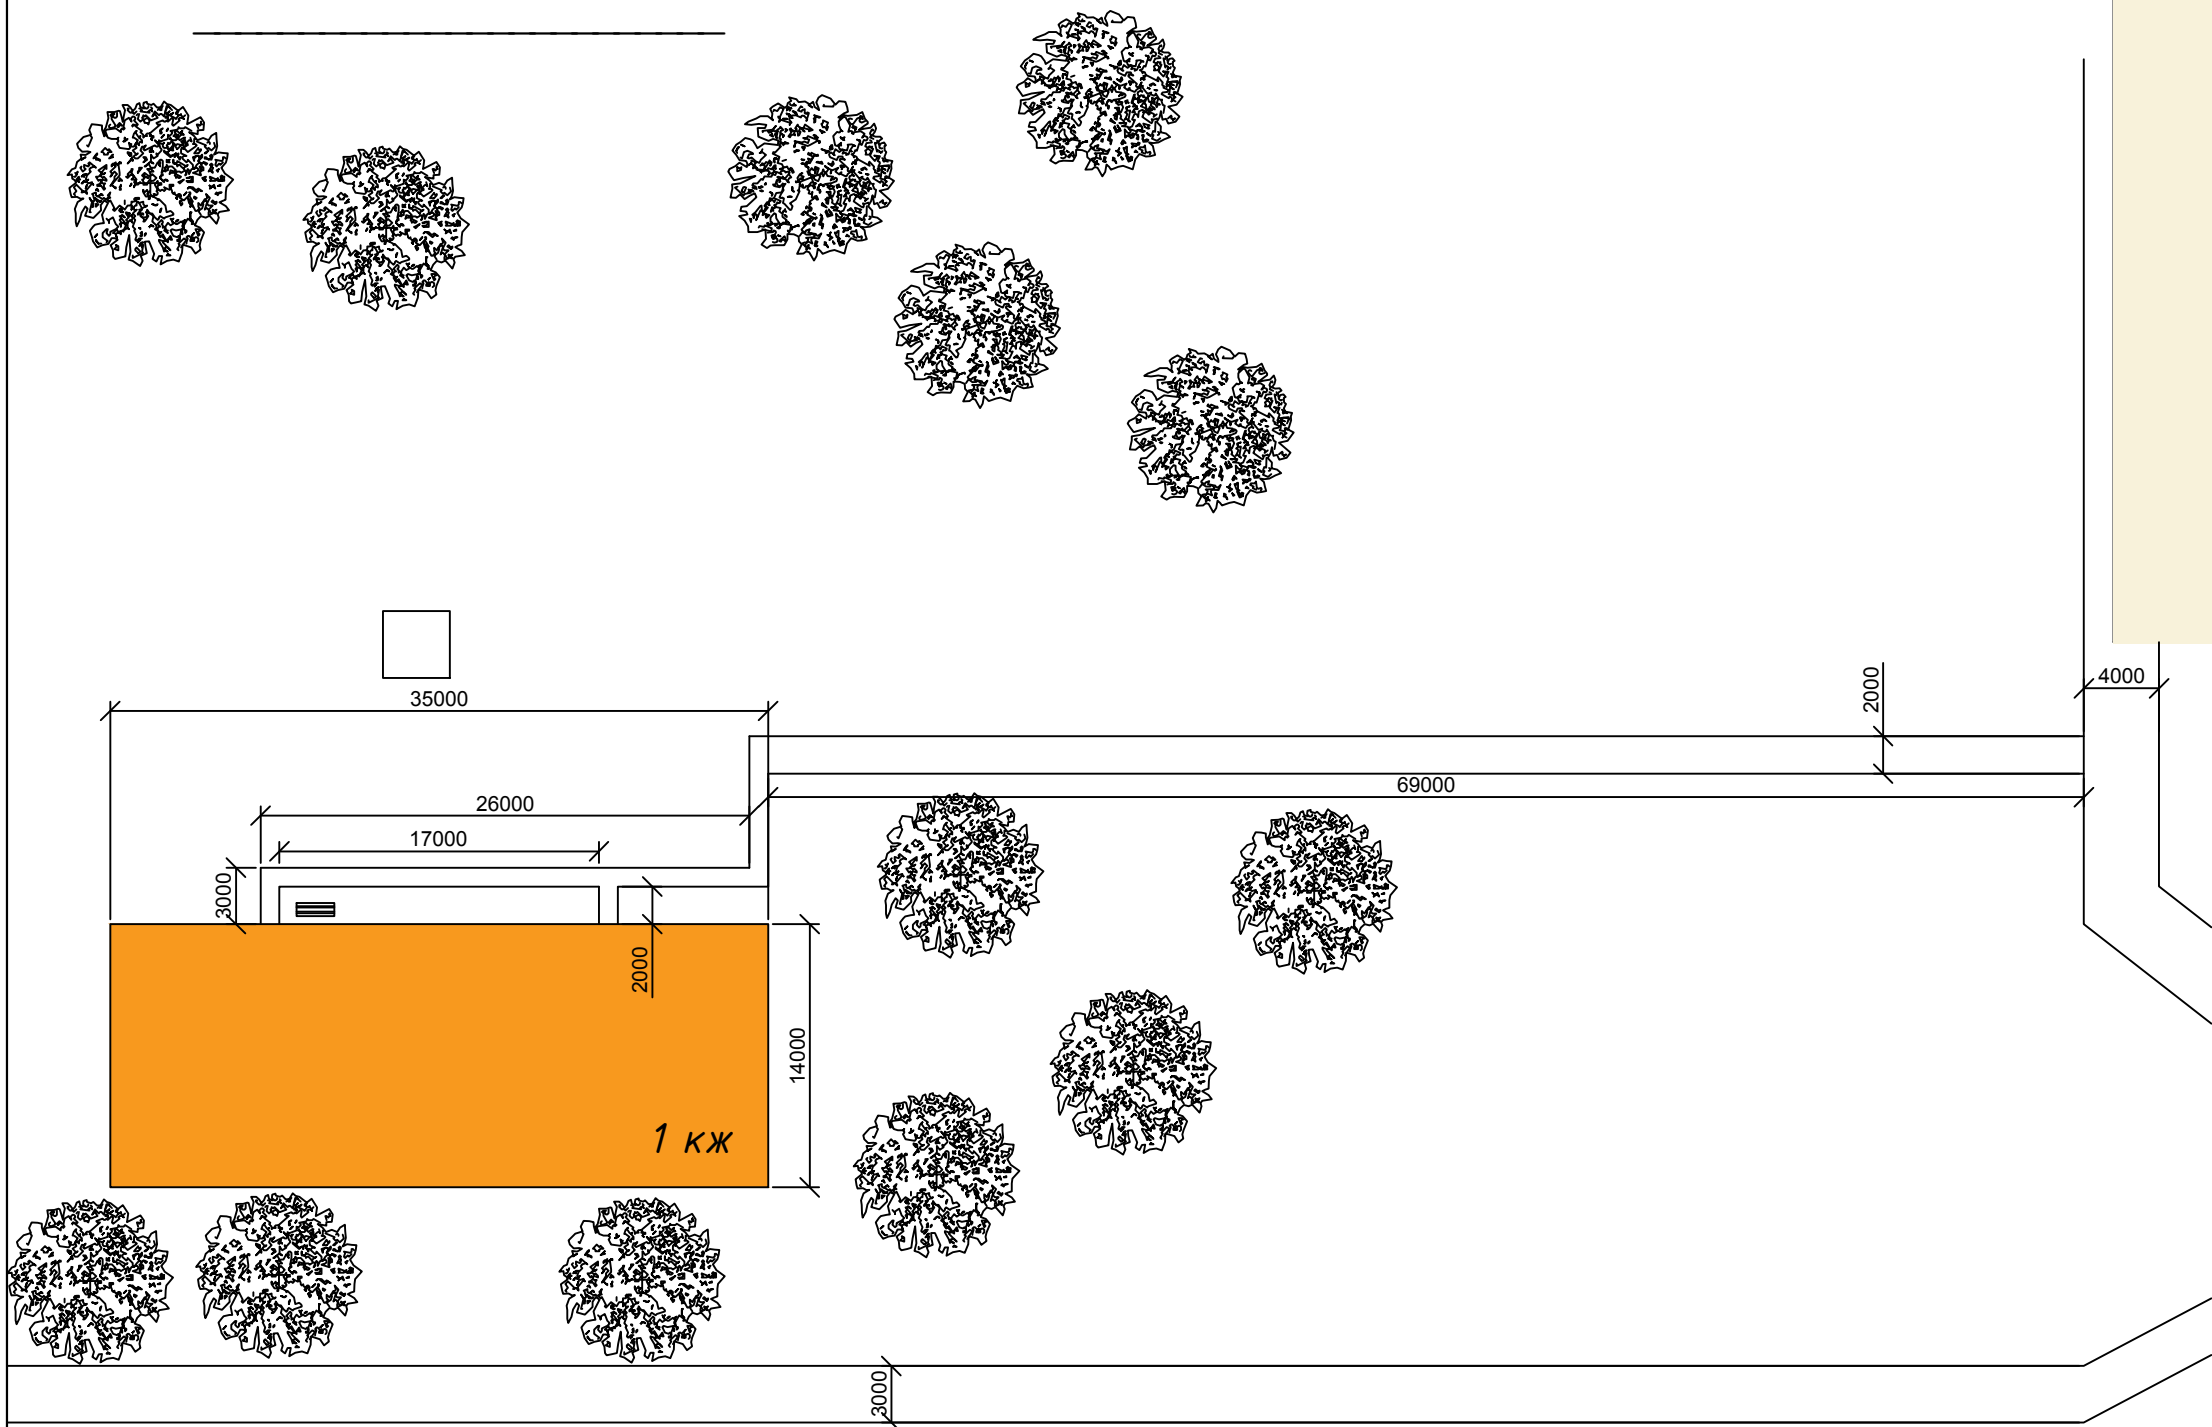Обзорная схема территории








Условные обозначения




-  - лиственное дерево
-  - лавка
-  - песочница

					ДП-04-2017-01			
Изм/Лист	№ докум.	Подп.	Дата	Курская область, Рыльский район, с.Ивановское, ул.Любава, д.1		Стадия	Лист	Листов
Разраб.	Чермашенцев		27.06.17			П	1	3
Пров.	Великодный		27.06.17			Масштаб		
Пров.	Разбегаева		27.06.17			Администрация Рыльского района Курской области		
				Ситуационный план М 1:400 Обзорная схема территории М 1:50 000				

План благоустройства территории


Условные обозначения



-  - устанавливаемая мусорная урна
-  - уличное освещение (ДРЛ)
-  - лиственное дерево
-  - устанавливаемая лавка
-  - лавка

-  - ремонтируемое асфальтное покрытие
-  - качель, устанавливаемая
-  - песочница

Утверждено

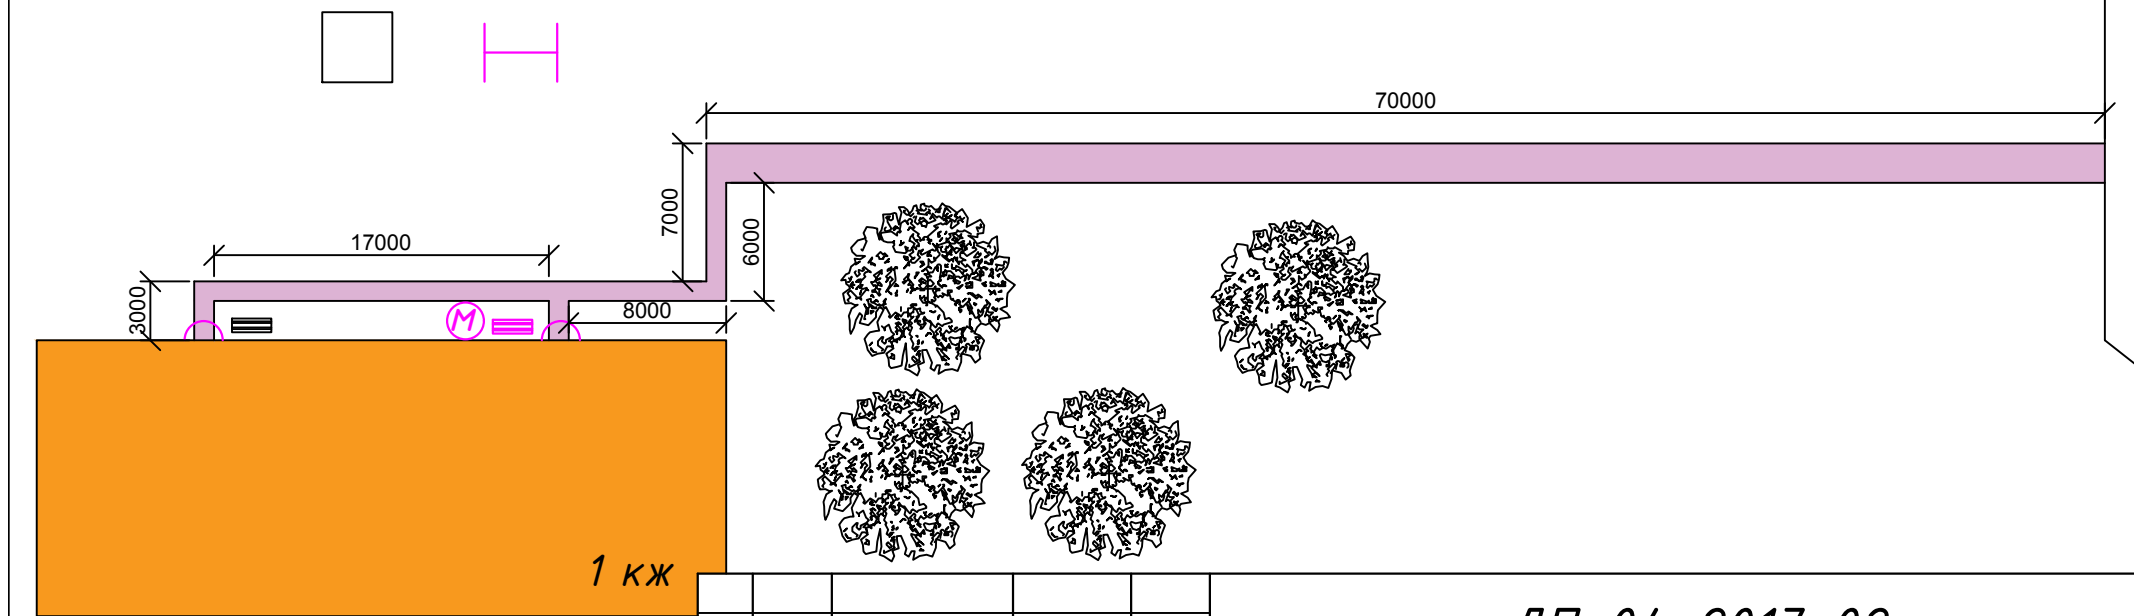протоколом Общественной муниципальной
комиссии №4 от 29.06.2017




						ДП-04-2017-02							
						<div>Курская область, Рыльский район, с.Ивановское, ул.Любава, д.1</div>			Стадия	Лист	Листов		
			Изм	Лист	№ докум.				Подп.	Дата	П	2	3
			Разраб.		Чермашенцев					27.06.17			
			Пров.		Великодный					27.06.17			
			Пров.		Разбегаева		27.06.17	Масштаб					
								План благоустройства территории М 1:400			 Администрация Рыльского района Курской области		


Фасад 1-18


Утверждено

протоколом Общественной муниципальной
комиссии №4 от 29.06.2017

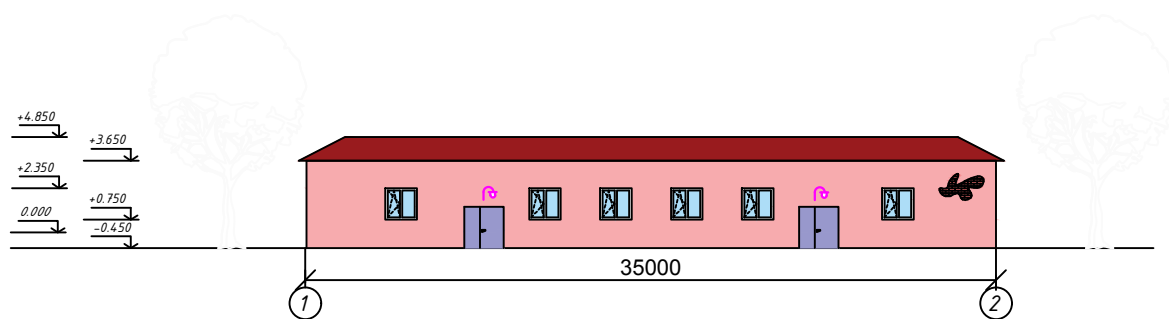

Ремонтируемое асфальтное покрытие

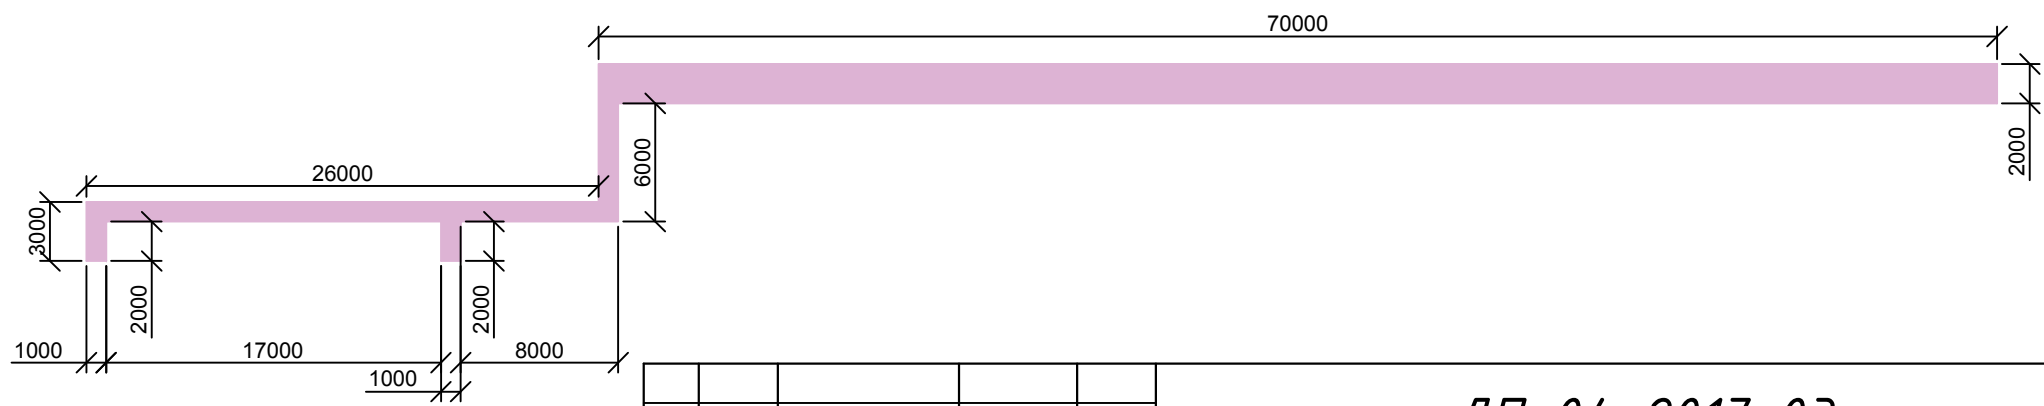

					ДП-04-2017-03			
					Курская область, Рыльский район, п.Марьино, ул.Сироткина, д.5	Стадия	Лист	Листов
Изм	Лист	№ докум.	Подп.	Дата		П	3	3
Разраб.	Чермашенцев			27.06.17				
Пров.	Великодный			27.06.17				
Пров.	Раздигаева			27.06.17	Масштаб			
					Фасад 1-18 М 1:400 Ремонтируемое асфальтное покрытие М 1:400		Администрация Рыльского района Курской области	